


EMELET ALAPRAJZ

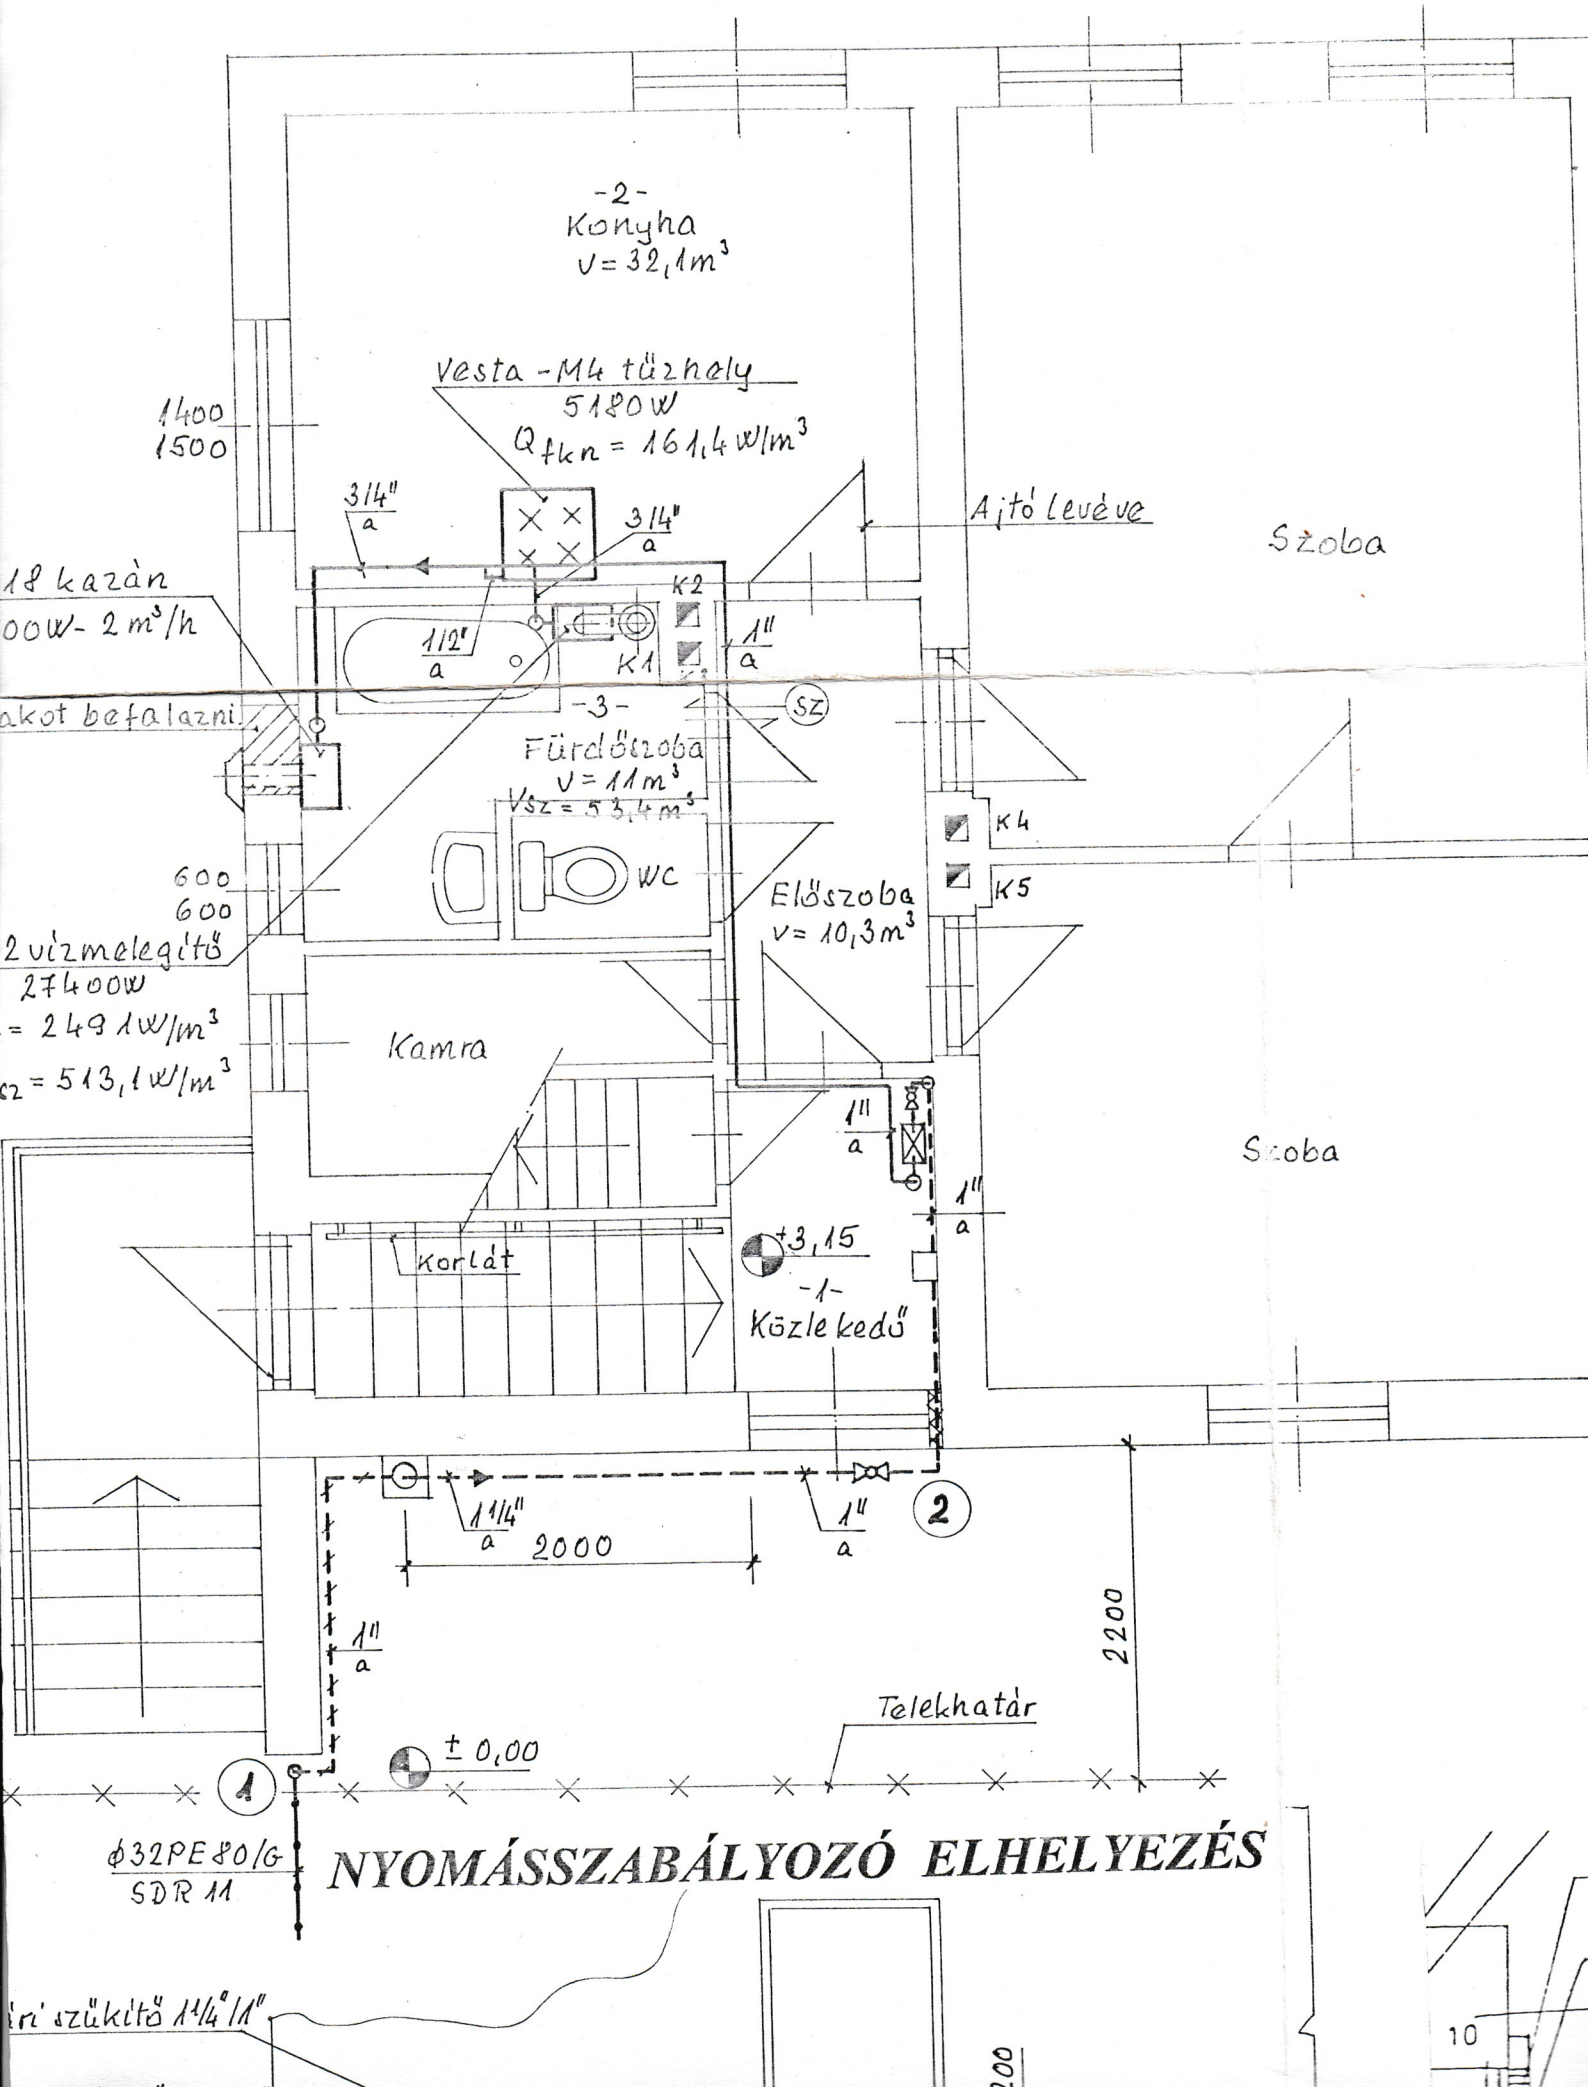

NYOMÁSSZABÁLYOZÓ ELHELYEZÉS

φ32PE80/G
SDR 11

szűkítő 1 1/4" / 1"

10